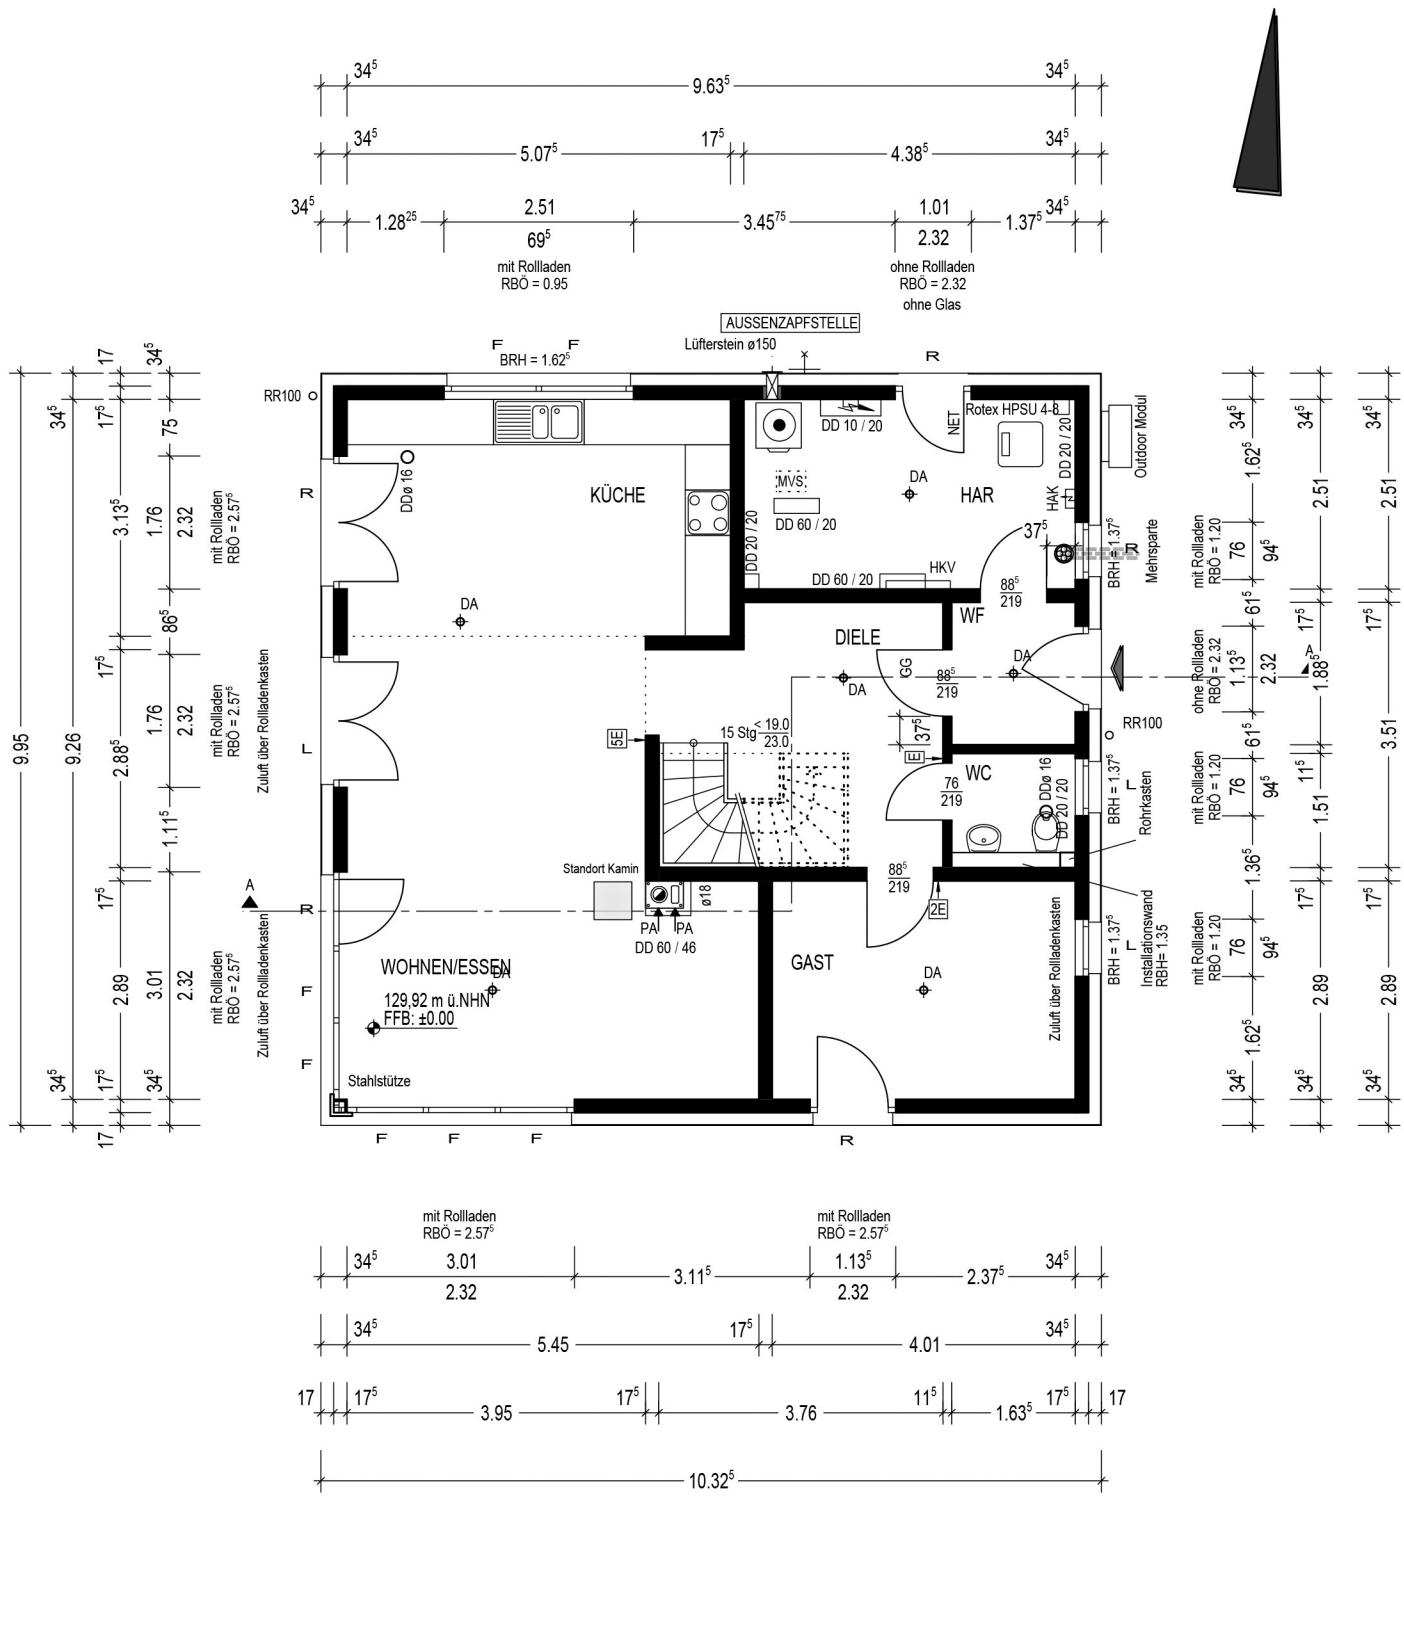

AUSSENZAPFSTELLE
Lüfterstein ø150
BRH = 1.62⁵
RR100
KÜCHE
DD 10 / 20
NET
Rotex HPSU 4-8
DD 20 / 20
Outdoor Modul
MVS
DD 60 / 20
DD 20 / 20
DA
HAR
HAK
BRH = 1.37⁵
Mehrsparte
HKV
DD 60 / 20
WF
DIELE
GG
RR100
15 Stg
WC
DDø 16
DD 20 / 20
Rohrkasten
Standort Kamin
ø18
PA
DD 60 / 46
WOHNEN/ESSEN
129,92 m ü.NHN
FFB: ±0.00
GAST
Installationswand
RBH= 1.35
Zuluft über Rollladenkasten
Stahlstütze
mit Rollladen
RBÖ = 2.57⁵
mit Rollladen
RBÖ = 1.20
ohne Rollladen
RBÖ = 2.32
mit Rollladen
RBÖ = 2.57⁵
mit Rollladen
RBÖ = 2.57⁵
mit Rollladen
RBÖ = 2.57⁵
mit Rollladen
RBÖ = 2.57⁵
mit Rollladen
RBÖ = 2.57⁵
mit Rollladen
RBÖ = 1.20
mit Rollladen
RBÖ = 1.20
mit Rollladen
RBÖ = 1.20
9.63⁵
5.07⁵
4.38⁵
1.28²⁵
2.51
69⁵
3.45⁷⁵
1.01
2.32
1.37⁵
5.45
4.01
3.95
3.76
1.63⁵
10.32⁵
9.95
9.26