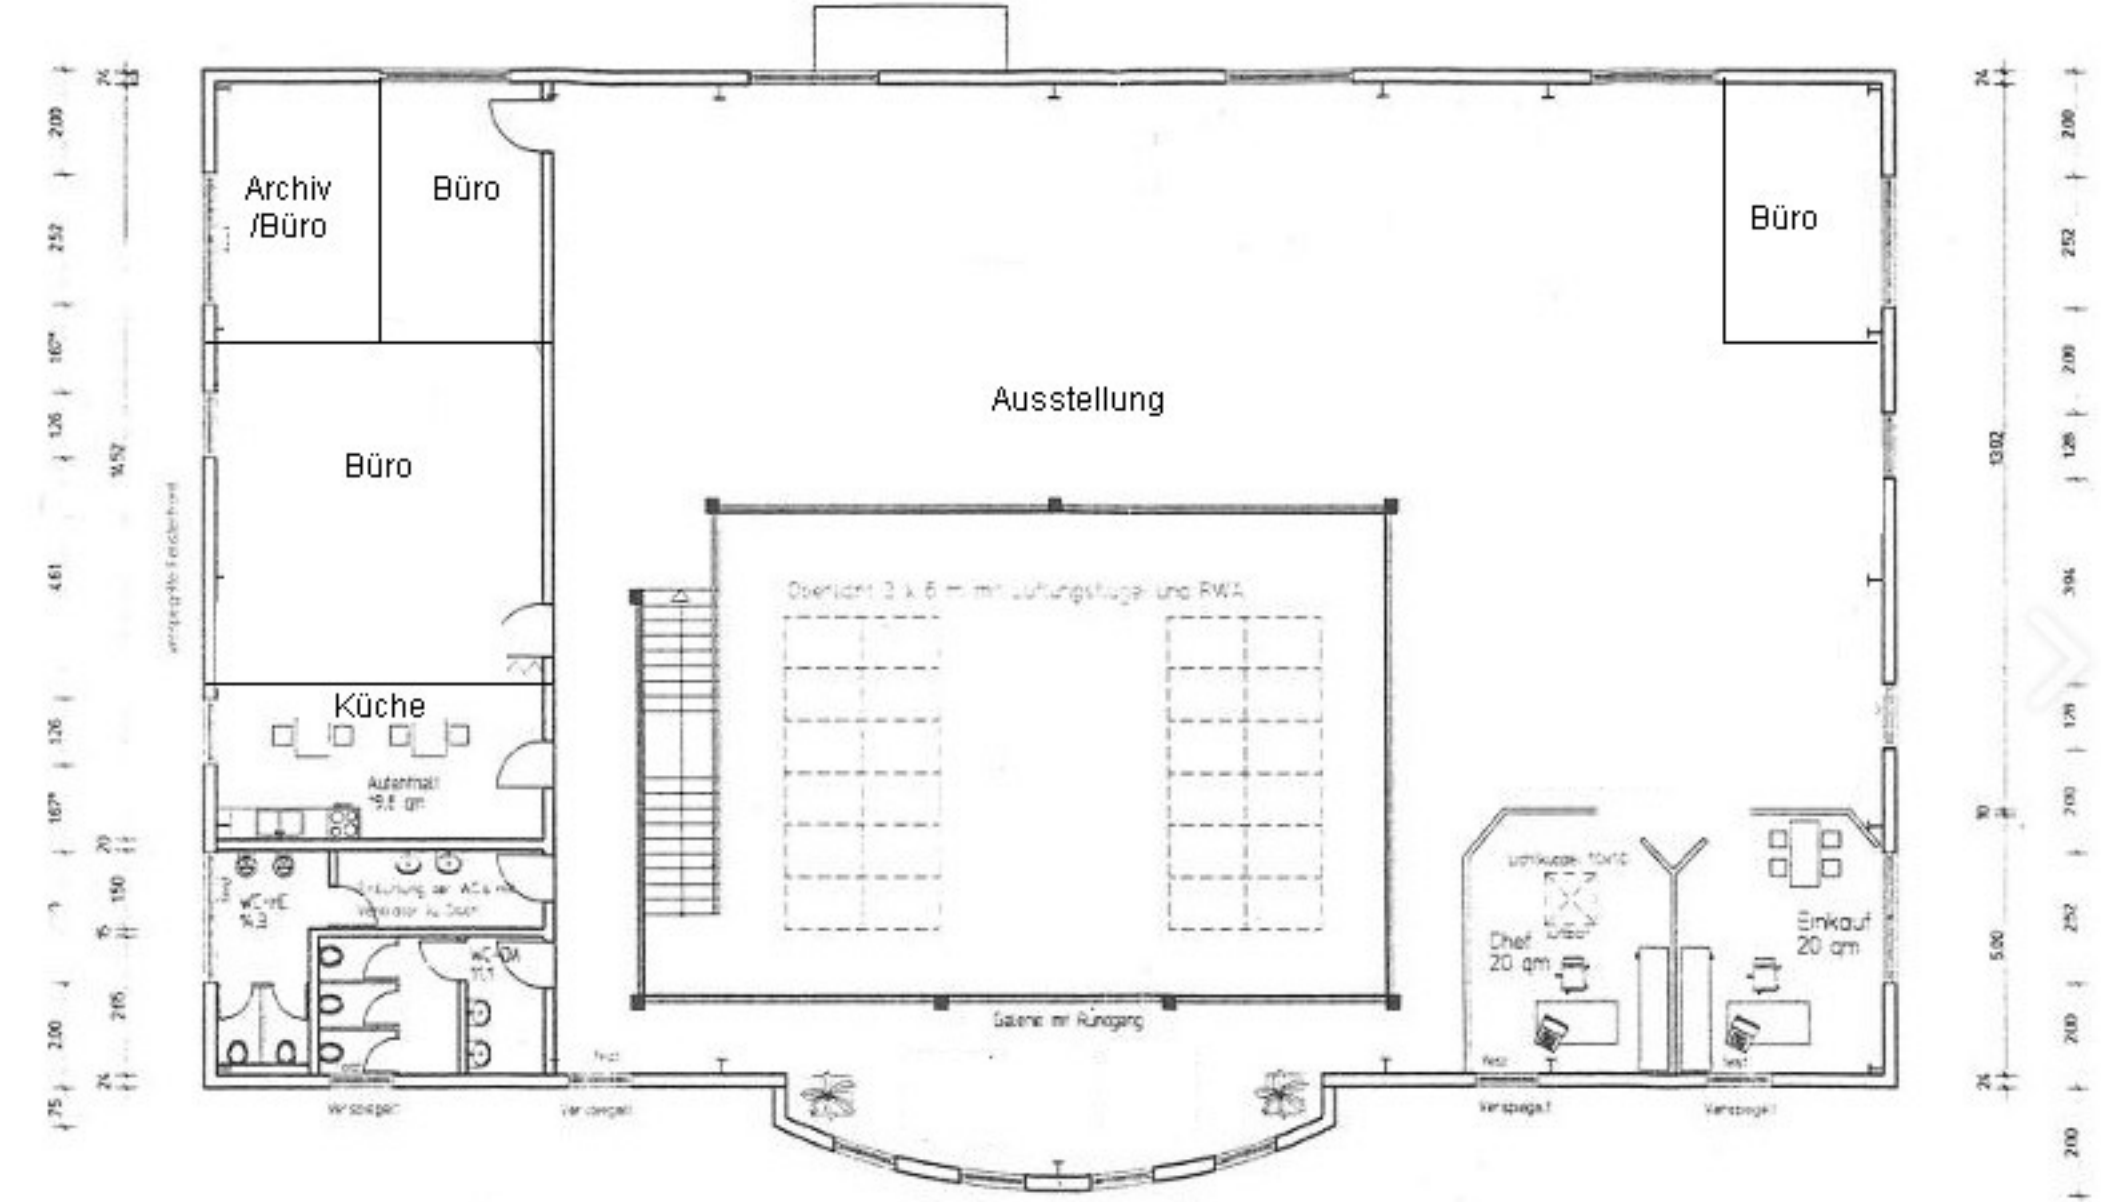

Sandwichelemente lz. B. Hoesch integral

1.Obergeschoss

1:100